| LEGENDA CLASSIFICAZIONE ILLUMINOTECNICA: | |
|---|---|
| | Classe illuminotecnica M1 |
| | Classe illuminotecnica M2 |
| | Classe illuminotecnica M3 |
| | Classe illuminotecnica M4 |
| | Classe illuminotecnica M5 |
| | Classe illuminotecnica M6 |
| | Classe illuminotecnica C1 |
| | Classe illuminotecnica C2 |
| | Classe illuminotecnica C3 |
| | Classe illuminotecnica C4 |
| | Classe illuminotecnica C5 |
| | Classe illuminotecnica P1 |
| | Classe illuminotecnica P2 |
| | Classe illuminotecnica P3 |
| | Classe illuminotecnica P4 |
| | Classe illuminotecnica P5 |
| | Confine comunale |

La classificazione illuminotecnica delle strade riguarda l'intero territorio comunale, così come previsto dalla Legge Regionale n.17 del 2009, indipendentemente dalla proprietà della strada (es. provinciale, comunale, privata) o che questa venga/sia illuminata o meno.
La classificazione illuminotecnica di progetto per le strade non riportate è da ritenersi M5.

Se in prossimità di incroci in zone rurali o in strade locali extraurbane sono previsti apparecchi di illuminazione, singoli o in numero molto limitato con funzione di segnalazione visiva, limitatamente per questa zona non si richiede alcuna prescrizione per i livelli di illuminazione (categoria illuminotecnica P7) e si richiede almeno la classe di intensità luminosa G4 per la limitazione dell'abbagliamento, valutata nelle condizioni di installazione degli apparecchi di illuminazione.

PLANIMETRIA D'INSIEME

CAPOLUOGO E FRAZIONE SAN ZENO

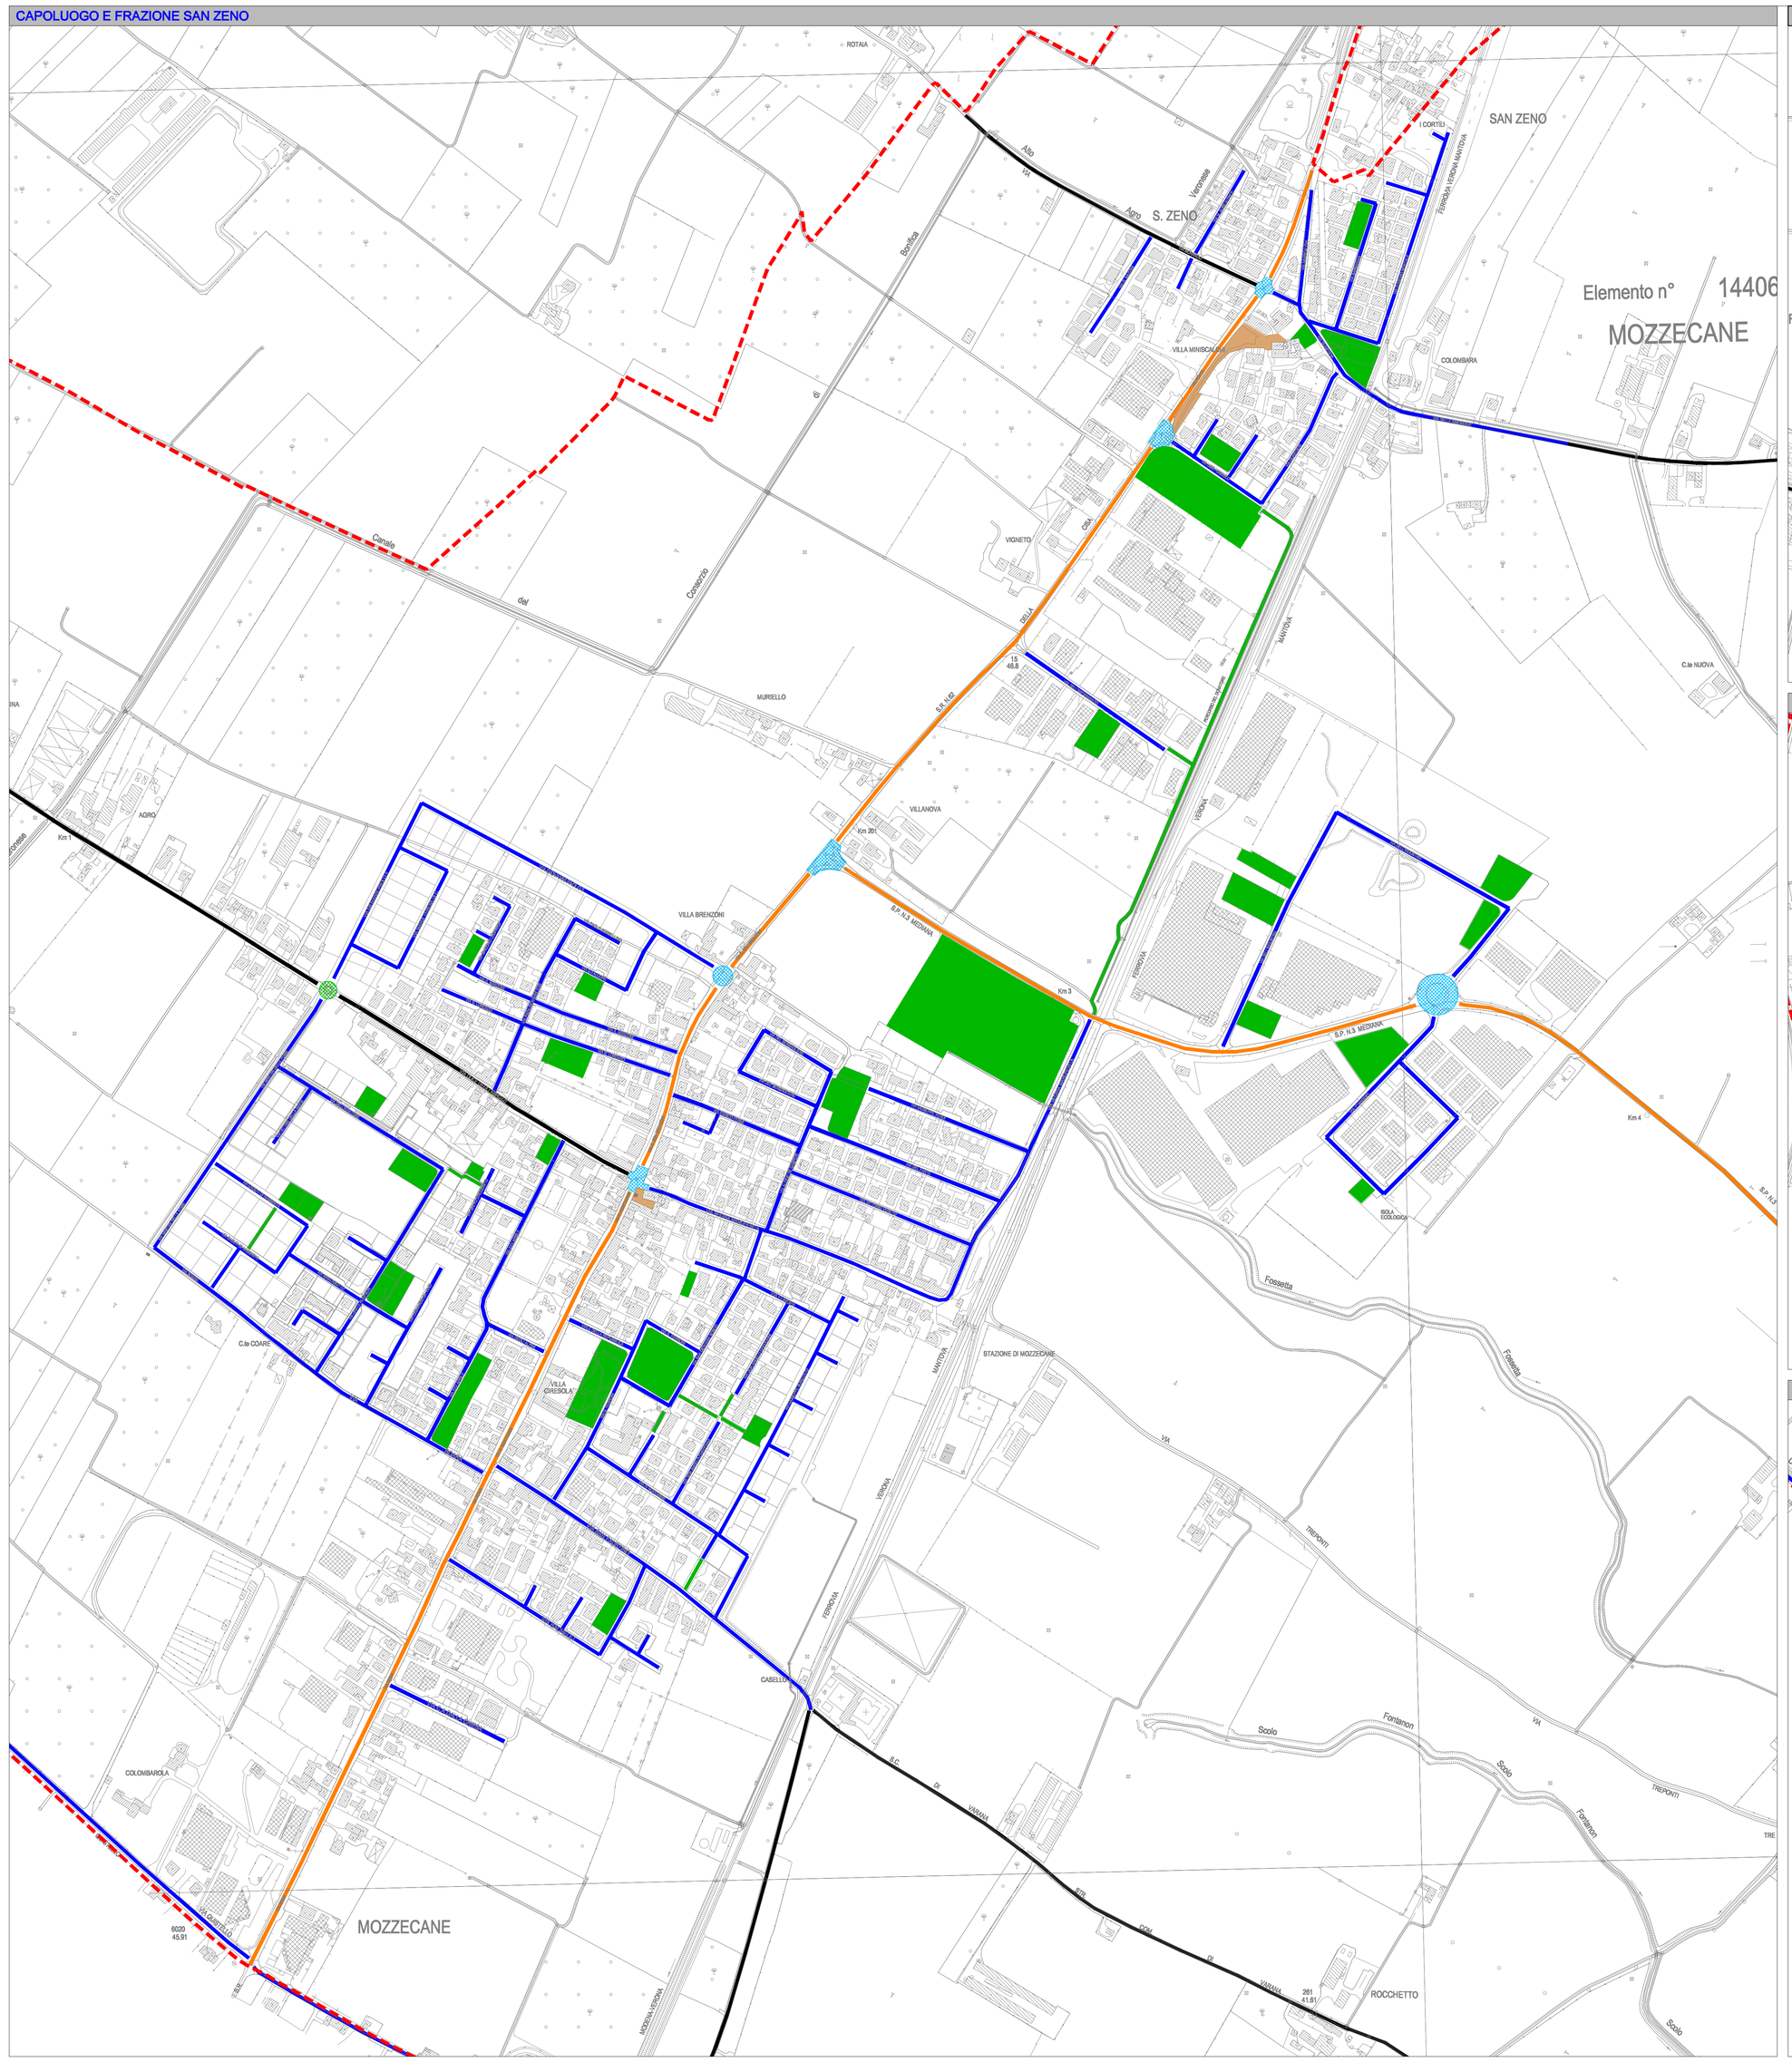


FRAZIONE GREZZANO

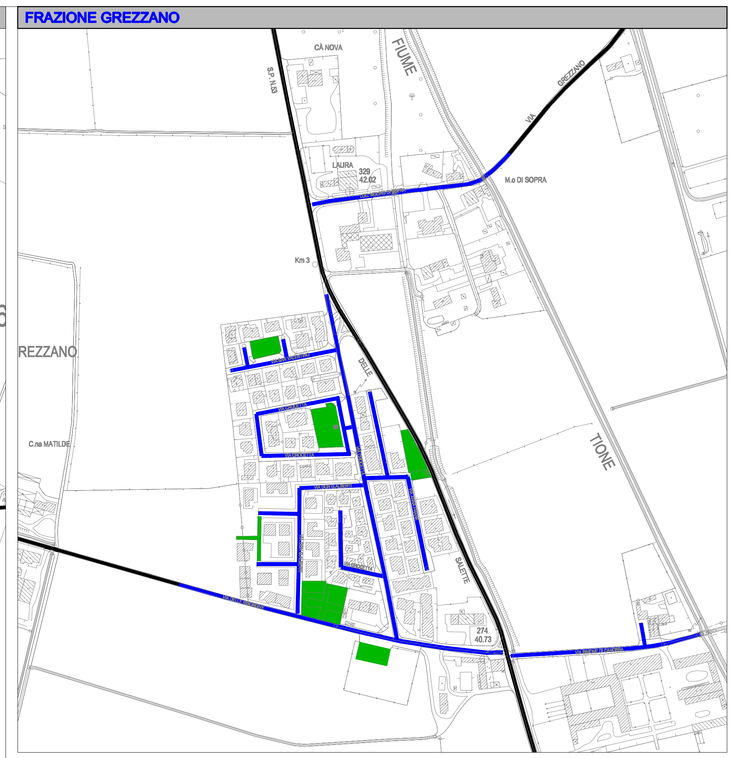


FRAZIONE TORMINE

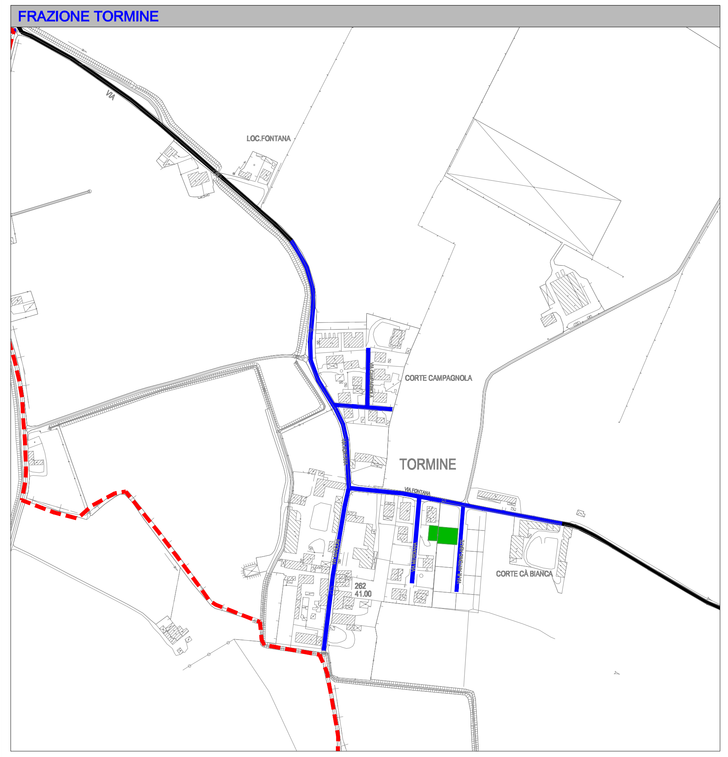


FRAZIONE QUISTELLO

CART 01-7.3

# COMUNE DI MOZZECANE
## PROVINCIA DI VERONA

Intestazione:

**COMUNE DI MOZZECANE**

Indirizzo: Via Caterina Bon Brenzoni, 26
Mozzecane / Verona

oggetto: PIANO D'ILLUMINAZIONE PER IL CONTENIMENTO DELL'INQUINAMENTO LUMINOSO SECONDO LEGGE REGIONALE DEL VENETO N° 17/2009

titolo: **PLANIMETRIA CLASSIFICAZIONE ILLUMINOTECNICA**

| | |
|---|---|
| File n. | 1400316.dwg |
| Comm. n. | 140_16 |
| **ELD03** | |

tutti i diritti riservati — opera protetta ai sensi della legge n° 633 e successive

Studio Albertini
Progettazione Impianti Tecnologici
VIA BALUZZO, 99 37060 ALPO - VERONA
Tel. 045 880 00 51 - Fax 045 881 73 42
e-mail: info@albertinistudio.com - www.albertinistudio.com
UNI EN ISO 9001 CSQE L N° 1743

| REDATTO | CONTROLLATO |
|---|---|
| Albertini A. | Malchiori D. |
| SCALA | |

| PR. | DATA | TIPO DI EMISSIONE |
|---|---|---|
| 0 | Settembre 2016 | CEI 0-2 rif. 3.4 |
| 1 | Maggio 2017 | Agg. normativo |
| 2 | | |
| 3 | | |